
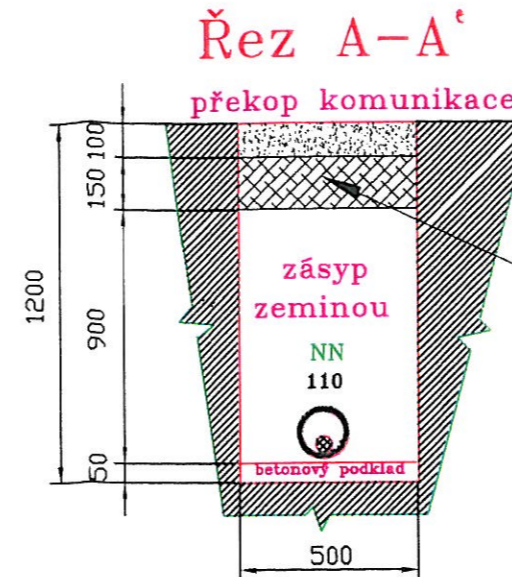


Řezy trasou vedení:

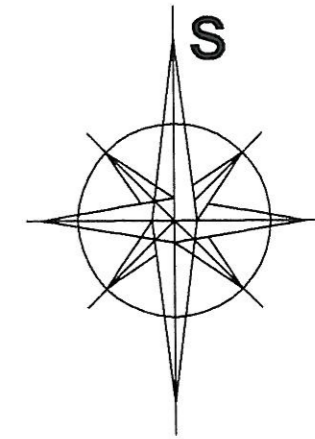


Uložení směsí pro budoucí cestu nejsou předmětem výkopu

LEGENDA:



- Stávající DTS**
- Plánovaná trasa zemního kabelového vedení
- Nové betonové stožáry
- Opětná montáž VO fa TS, a.s.
- Ochranná trubka s podbetonováním VJEZD
- Nové nadzemní vedení NN 0,4kV
- Nové zemní kabelové vedení NN 0,4kV
- Opětná montáž venkovního vedení NN 0,4kV
- Opětná montáž venkovního vedení VO fa TS, a.s.
- Stávající vedení NN 0,4kV
- SV 201, 101 rozpojovací jističí skříně
- bleskojistky, uzemnění
- STÁV. VODOVOD
- STÁV. KABELY O2 TELEFONICA
- STÁV. STL PLYN
- STÁV. KANALIZACE

Základní údaje:

- Napětová soustava NN :** 3fáz+PEN, 50Hz, 400/230V TN-C-S
- Námrazová oblast :** Střední
- Prostředí :** Složitě, aktivní, venkovní
- Vodiče :** montáž AES 4x70
- Vodiče :** montáž AES 4x95
- Ochrana před úrazem el. proudem:**
- NN - živých částí :** polohou
- neživých částí :** samočinným odpojením od zdroj
mapové listy: V.S. XXI-12-10

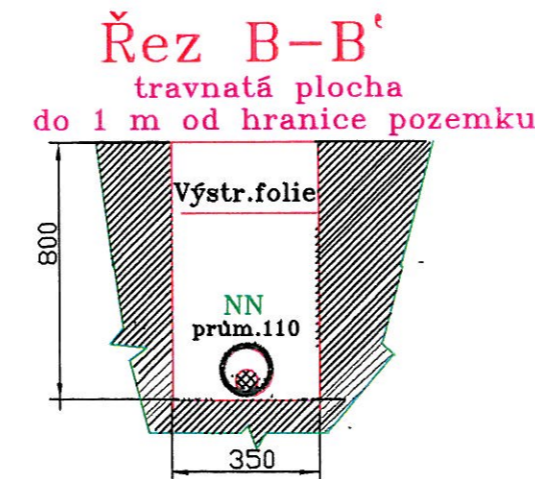


739 21 PASKOV, Zahradní
IČ: 27779319, DIČ: CZ27779319

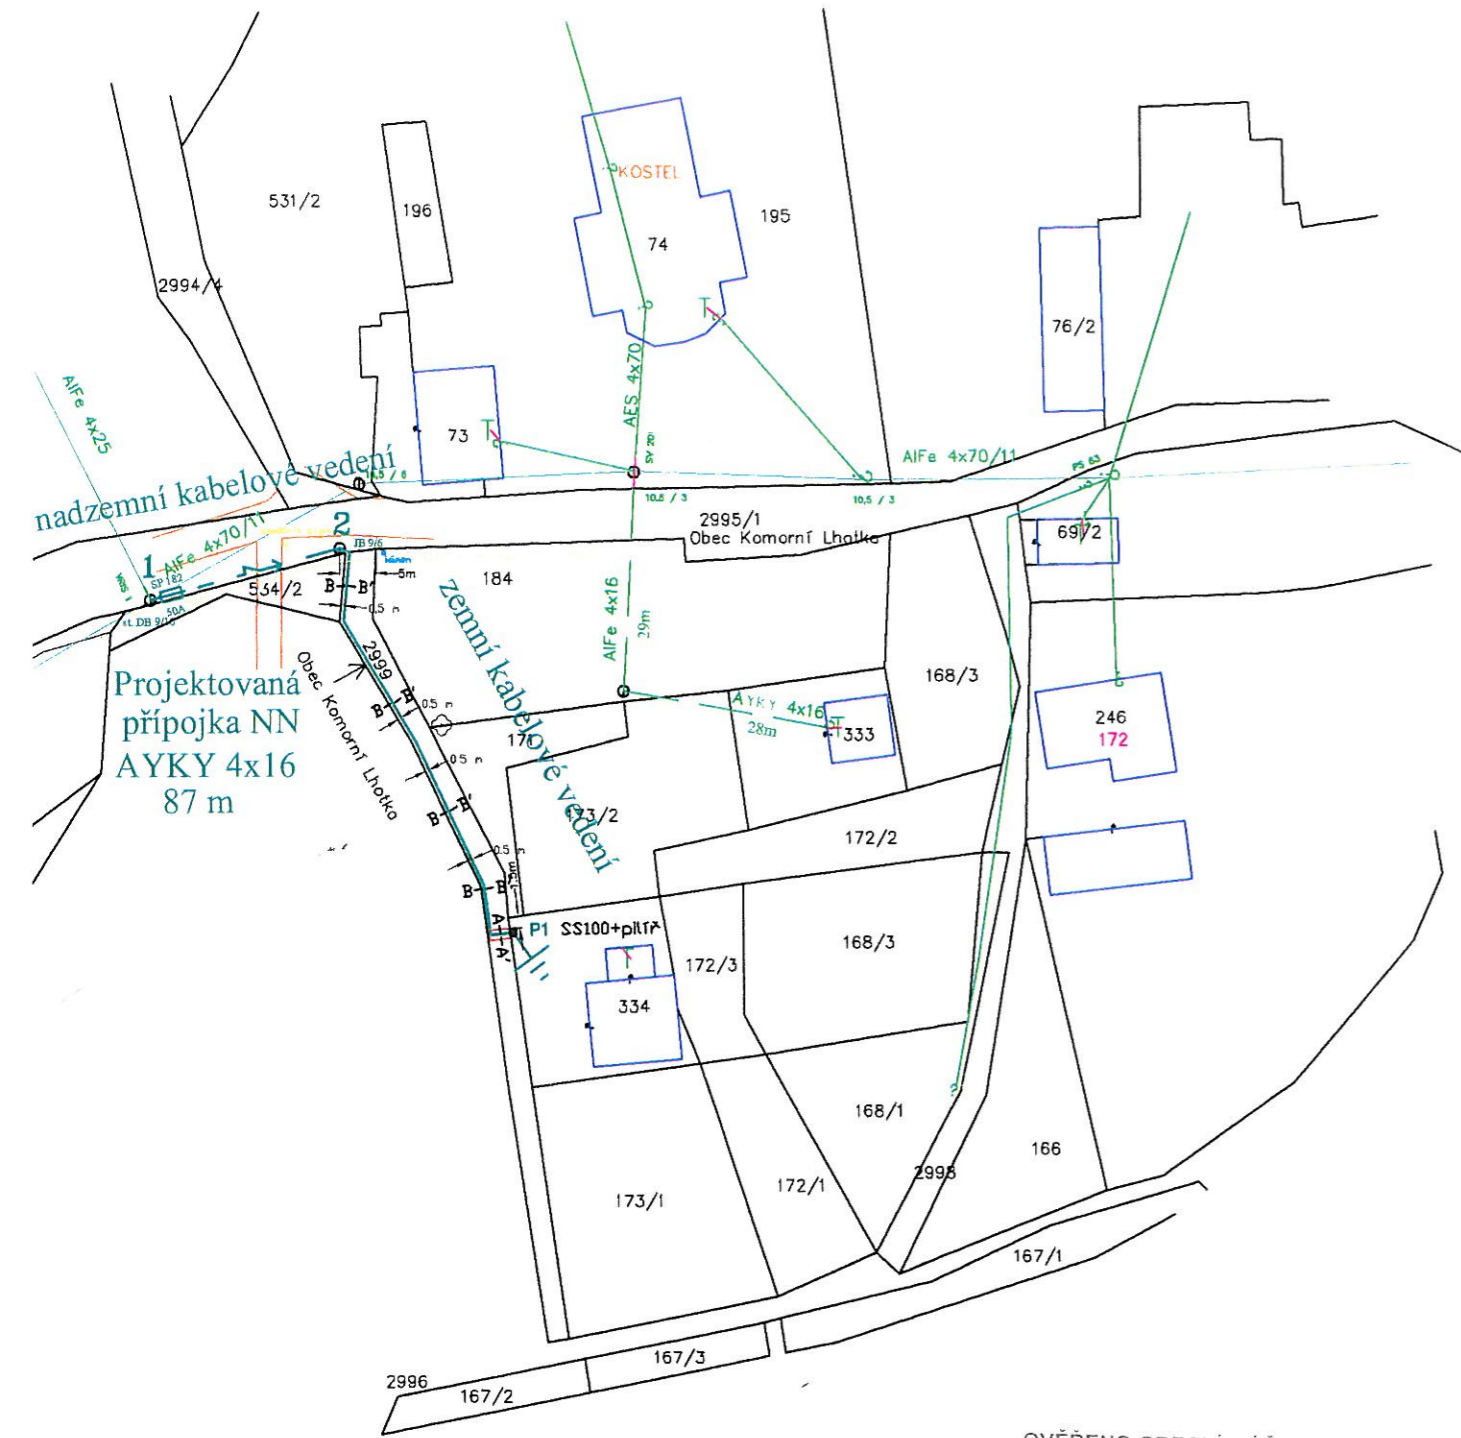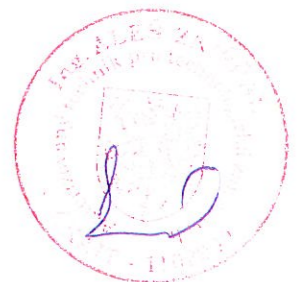

OVĚŘENO OBECNÍM ÚŘADEM HNOJNÍK
STAVEBNÍM ÚŘADEM

č.j. výst. 104/2008 ZE DNE 5.3.2008
HNOJNÍK DNE 2.5.2008

Schéma jistění:

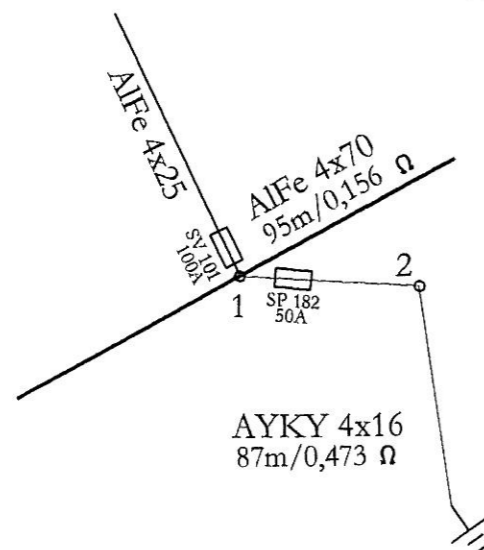

Katastrální území: Komorní Lhotka

Vypracoval : Michalík Jan <i>LiP</i>	Investor : ČEZ Distribuce, a.s.	Stupeň : DPS
Odp. projektant : Šeda Petr <i>SP</i>	Měřítko : 1:1000	Datum : 03/2008
Schválil : Ing. Aleš Znišchal <i>LO</i>	Formát : A3	Číslo výkresu : 07-8000703-01
Zakázka : EP-12-8000703	Název akce :	
PROFI PROJEKT S.R.O. projektování elektrických zařízení-inženýrská činnost ve výstavbě ProfíProjekt, s.r.o. Zahradní 762 739 21 Paskov	Komorní Lhotka Folwarczny přel. příp. NNK	
Název výkresu :		SITUAČNÍ PLÁN