


ÚZEMNÍ STUDIE KOMORNÍ LHOTKA - PLOCHA Z32


8. KOORDINAČNÍ VÝKRES

1 : 1 000

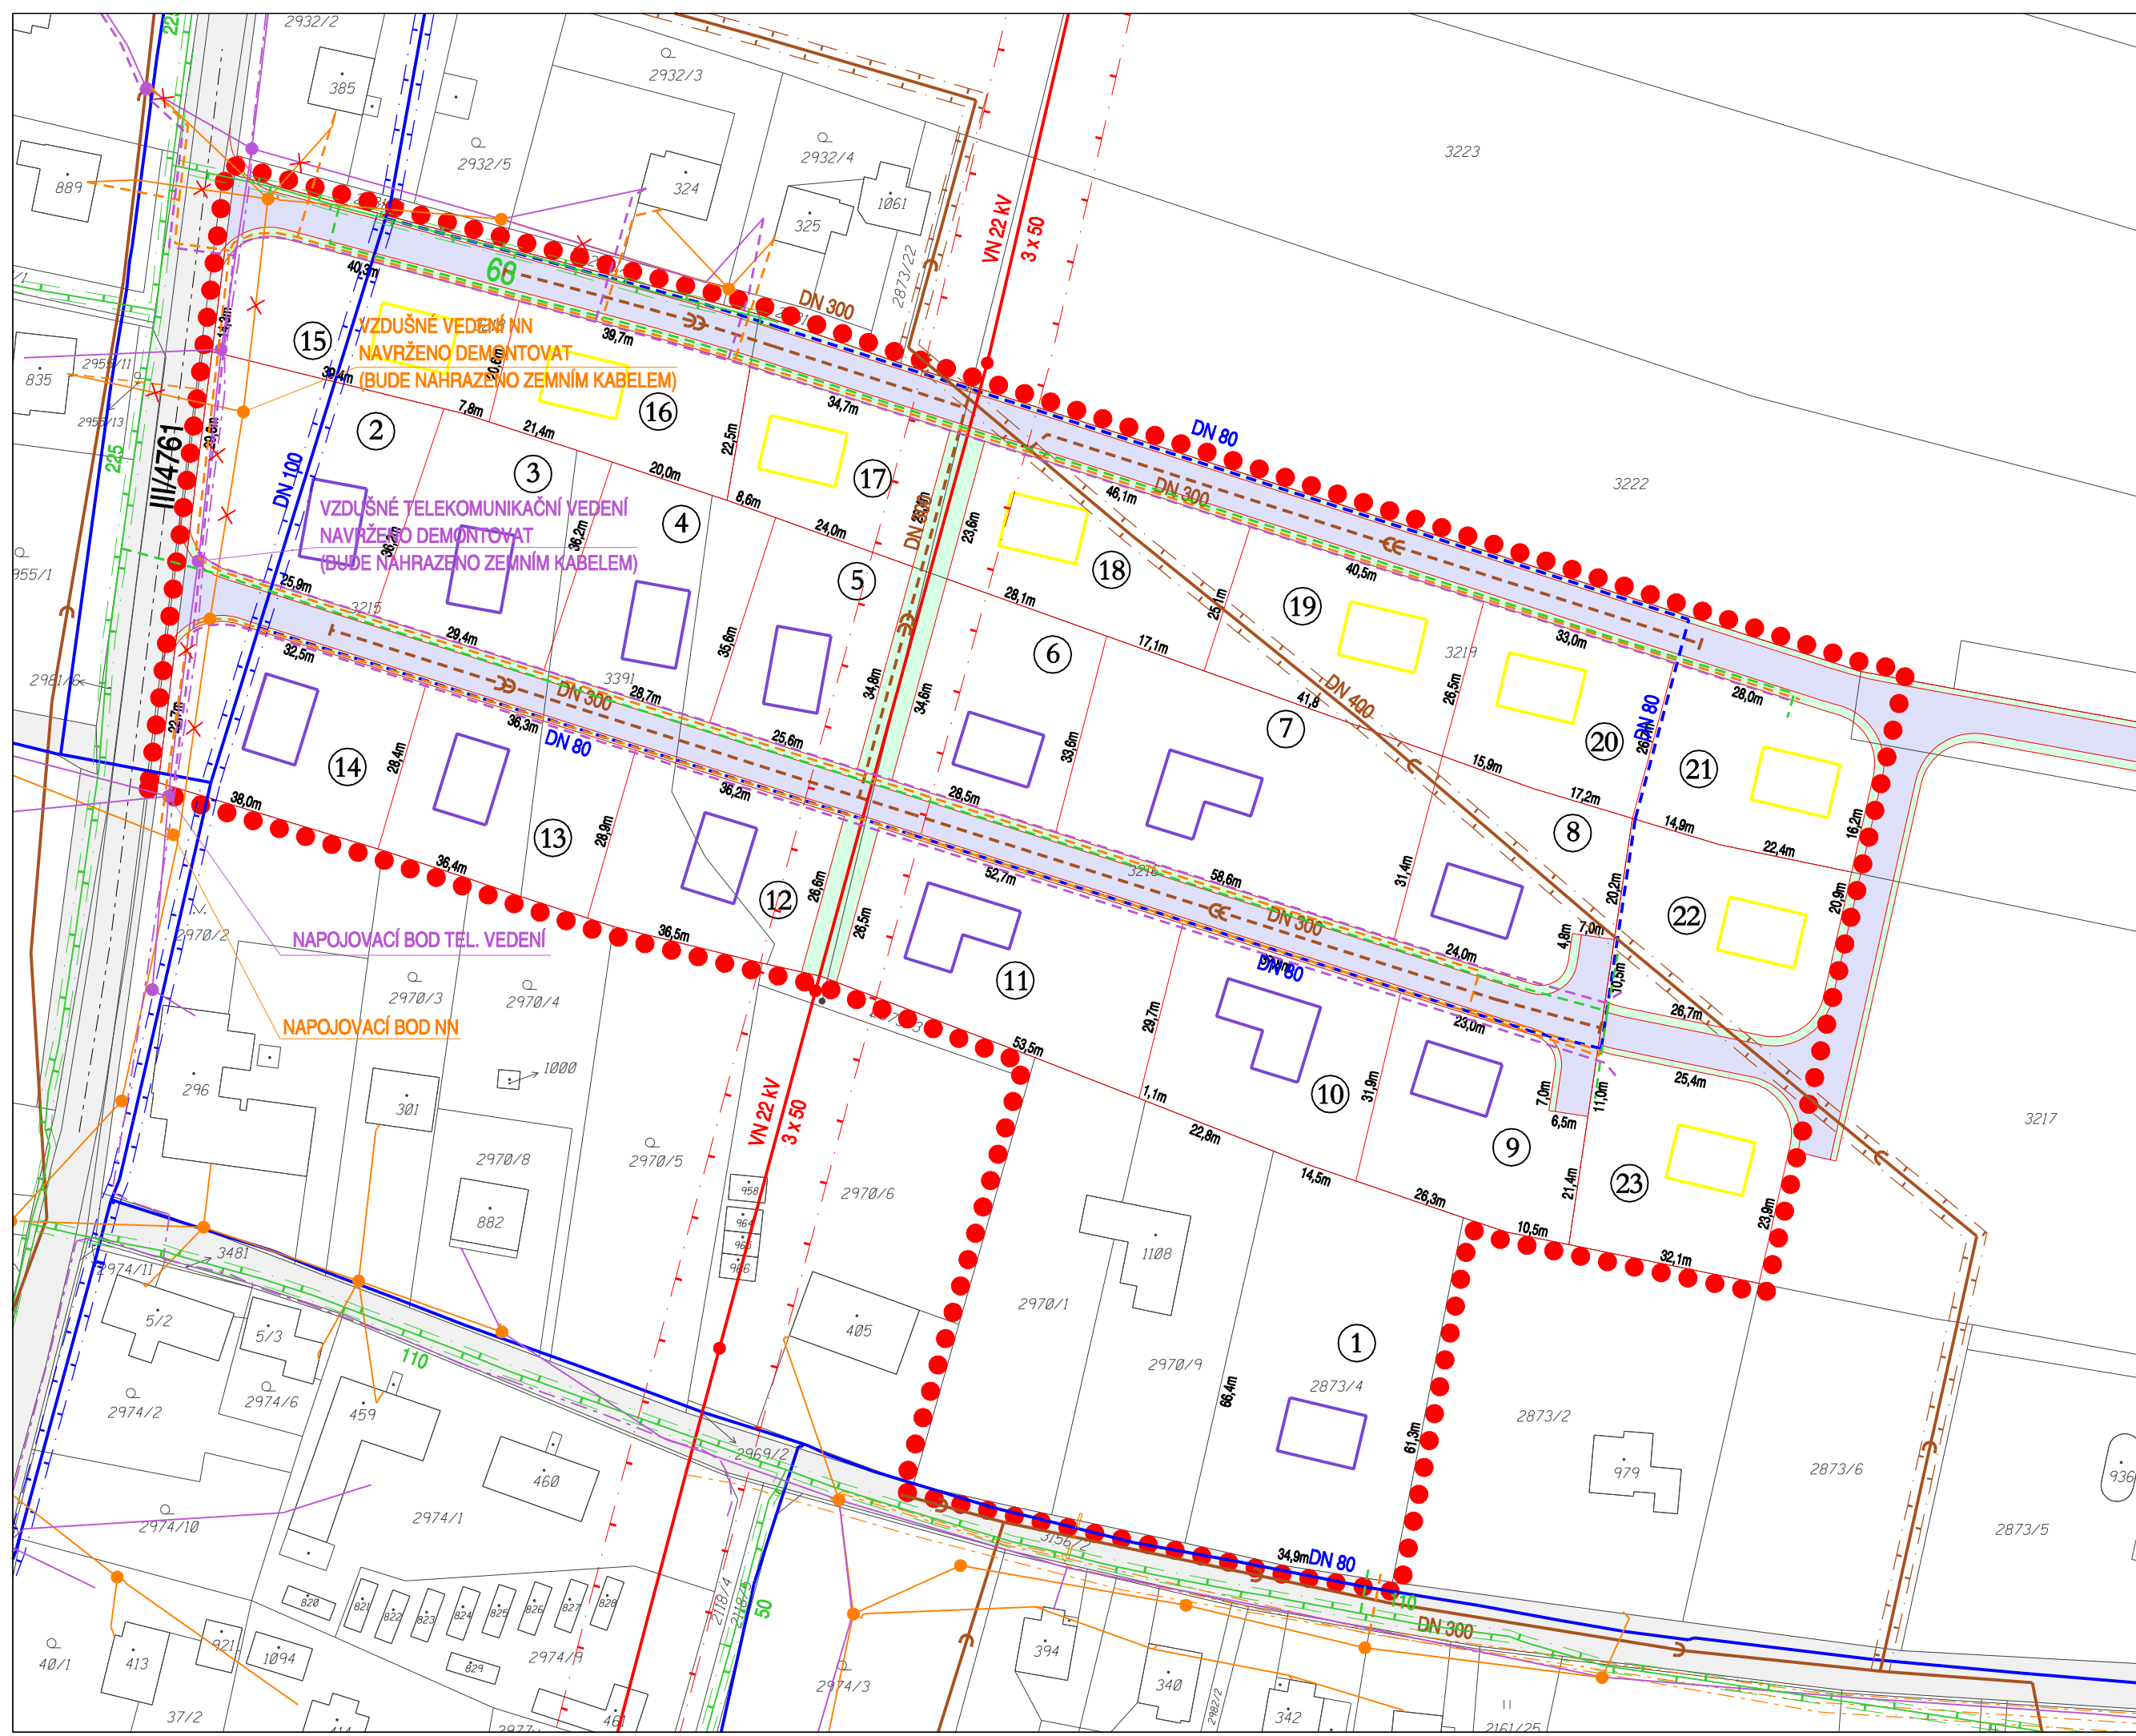

LEGENDA :

- VYMEZENÍ ŘEŠENÉ PLOCHY
- HRANICE STAVEBNÍCH POZEMKŮ
- STÁVAJÍCÍ KOMUNIKACE
- NAVRŽENÉ MÍSTNÍ KOMUNIKACE NAVRŽENÉ
- NAVRŽENÉ POZEMKY VEŘEJNÝCH PROSTRANSTVÍ PODÉL KOMUNIKACÍ
- ORIENTAČNÍ POLOHA OBJEKTU (I. ETAPA)
- ORIENTAČNÍ POLOHA OBJEKTU (II. ETAPA)
- POŘADOVÉ ČÍSLO STAVEBNÍHO POZEMKU
- STÁVAJÍCÍ VEDENÍ VN VZDUŠNÉ S OCHRANNÝM PÁSMEM, VČETNĚ PODPŮRNÝCH BODŮ
- STÁVAJÍCÍ VEDENÍ NN VZDUŠNÉ, VČETNĚ PODPŮRNÝCH BODŮ
- STÁVAJÍCÍ VEDENÍ NN ZEMNÍ KABELOVÉ
- NAVRŽENÉ VEDENÍ NN ZEMNÍ KABELOVÉ
- STÁVAJÍCÍ STL PLYNOVOD
- NAVRŽENÝ STL PLYNOVOD
- STÁVAJÍCÍ TELEKOMUNIKAČNÍ VEDENÍ VZDUŠNÉ, VČETNĚ PODPŮRNÝCH BODŮ
- STÁVAJÍCÍ TELEKOMUNIKAČNÍ VEDENÍ ZEMNÍ KABELOVÉ
- NAVRŽENÉ TELEKOMUNIKAČNÍ VEDENÍ ZEMNÍ KABELOVÉ
- NAVRŽENO KE ZRUŠENÍ
- STÁVAJÍCÍ ŘAD PITNÉ VODY S OCHRANNÝM PÁSMEM
- NAVRŽENÝ ŘAD PITNÉ VODY
- STÁVAJÍCÍ STOKA JEDNOTNÉ KANALIZACE S OCHRANNÝM PÁSMEM
- NAVRŽENÁ STOKA SPLAŠKOVÉ KANALIZACE

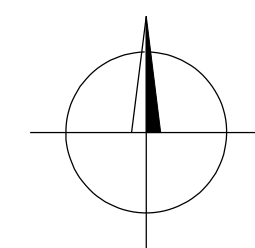

V SOULADU S ODST. 2 § 7 VYHLÁŠKY 501/2011 Sb.
JE NAVRŽENO VEŘEJNÉ PROSTRANSTVÍ 5 302 m²

Z TOHO PRO KOMUNIKACE 3 345 m²
Z TOHO PRO CHODNÍKY 867 m²
Z TOHO PRO ZELEŇ 1 090 m²



PROJEKTOVÁ ČINNOST, URBANISMUS, ÚZEMNÍ PLÁNOVÁNÍ, EKOLOGIE, GIS
URBANISTICKÉ STŘEDISKO OSTRAVA, s.r.o.
OSTRAVA s.r.o. Spartakovců 3, Ostrava-Poruba, 70800 tel: 596 939 530, 596 939 531

ZODP.PROJEKTANT :	ING.ARCH.VLADIMÍRA FUSKOVÁ	
ZPRACOVATEL :	ING. ARCH. VLADIMÍRA FUSKOVÁ, ING. I. MIČKOVÁ	
OBJEDNATEL :	OBEC KOMORNÍ LHOTKA	DATUM : BŘEZEN 2017